


植栽施設平面図

S=1:500 (S=1:1000 A3版)

周囲 400m

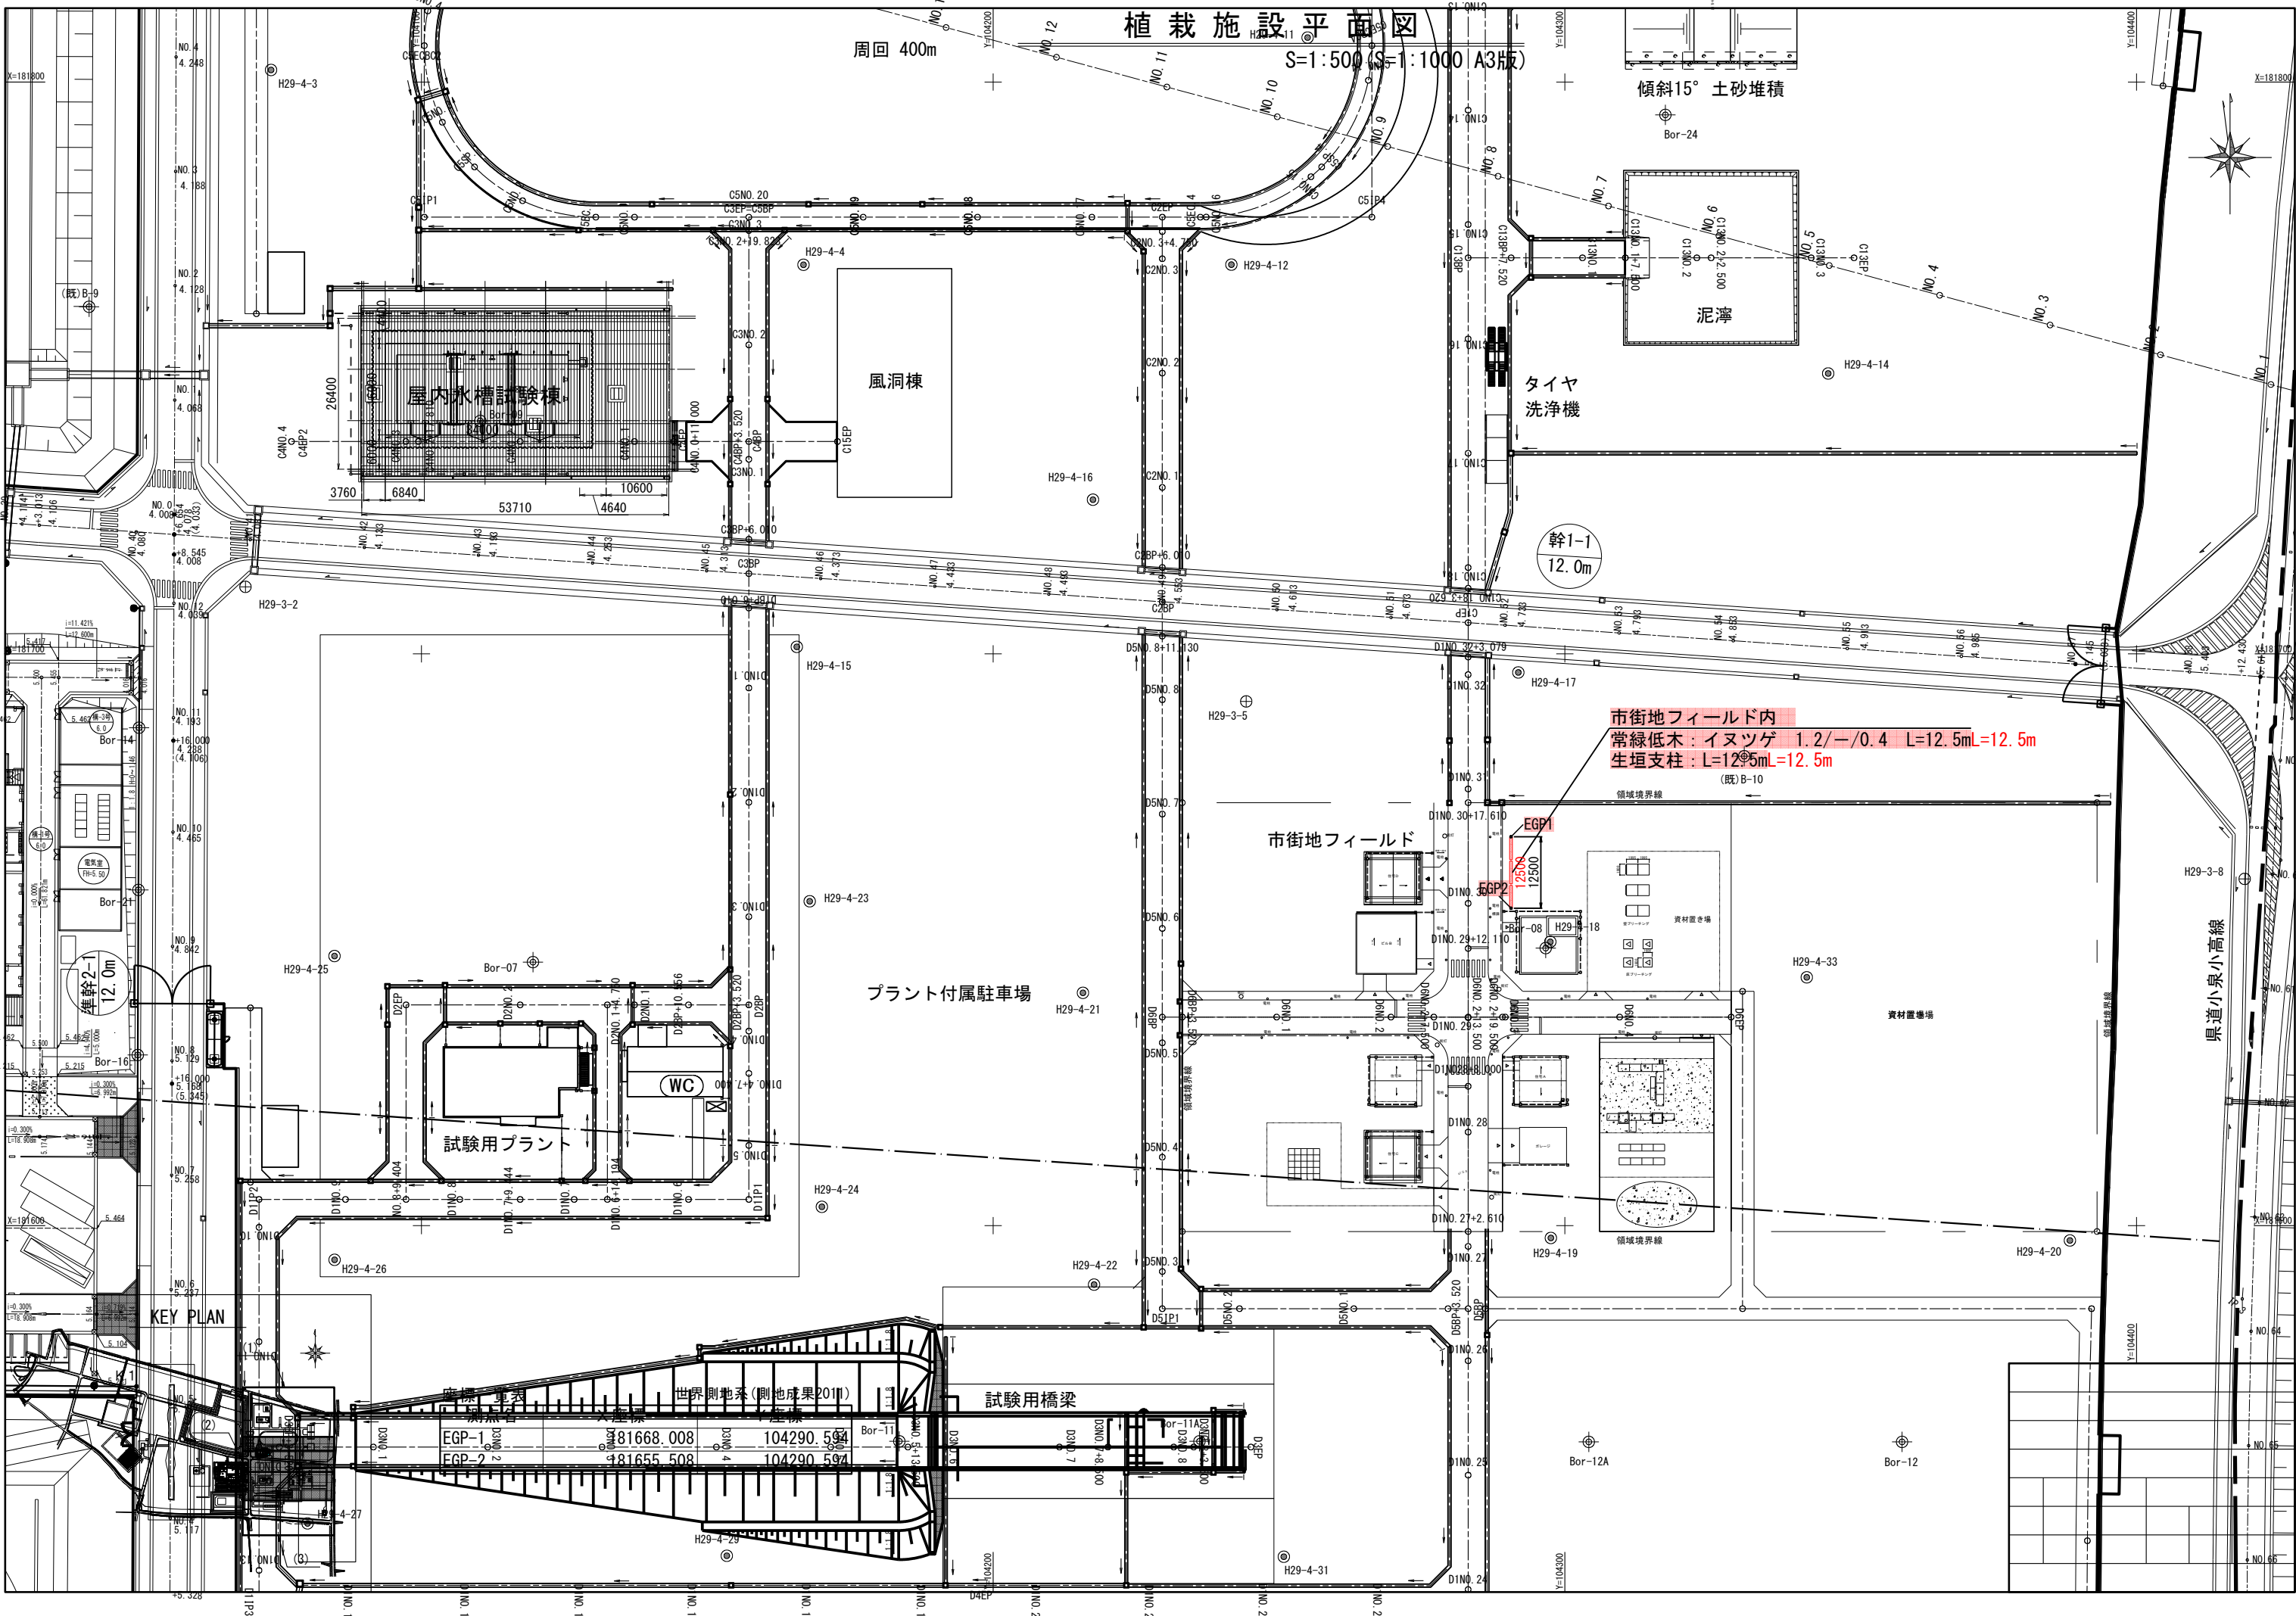

市街地フィールド内
 常緑低木：イヌツゲ 1.2/-/0.4 L=12.5mL=12.5m
 生垣支柱：L=12.5mL=12.5m
 (既)B-10

プラント付属駐車場

市街地フィールド

試験用プラント

H29-4-26

試験用橋梁

81668.008	104290.594	81655.508	104290.594

KEY PLAN

県道小泉小高線

傾斜15° 土砂堆積

タイヤ
洗浄機

泥濘

幹1-1
12.0m

屋内水槽試験棟

風洞棟

WC

EGP1

EGP2

