




# イメージ図

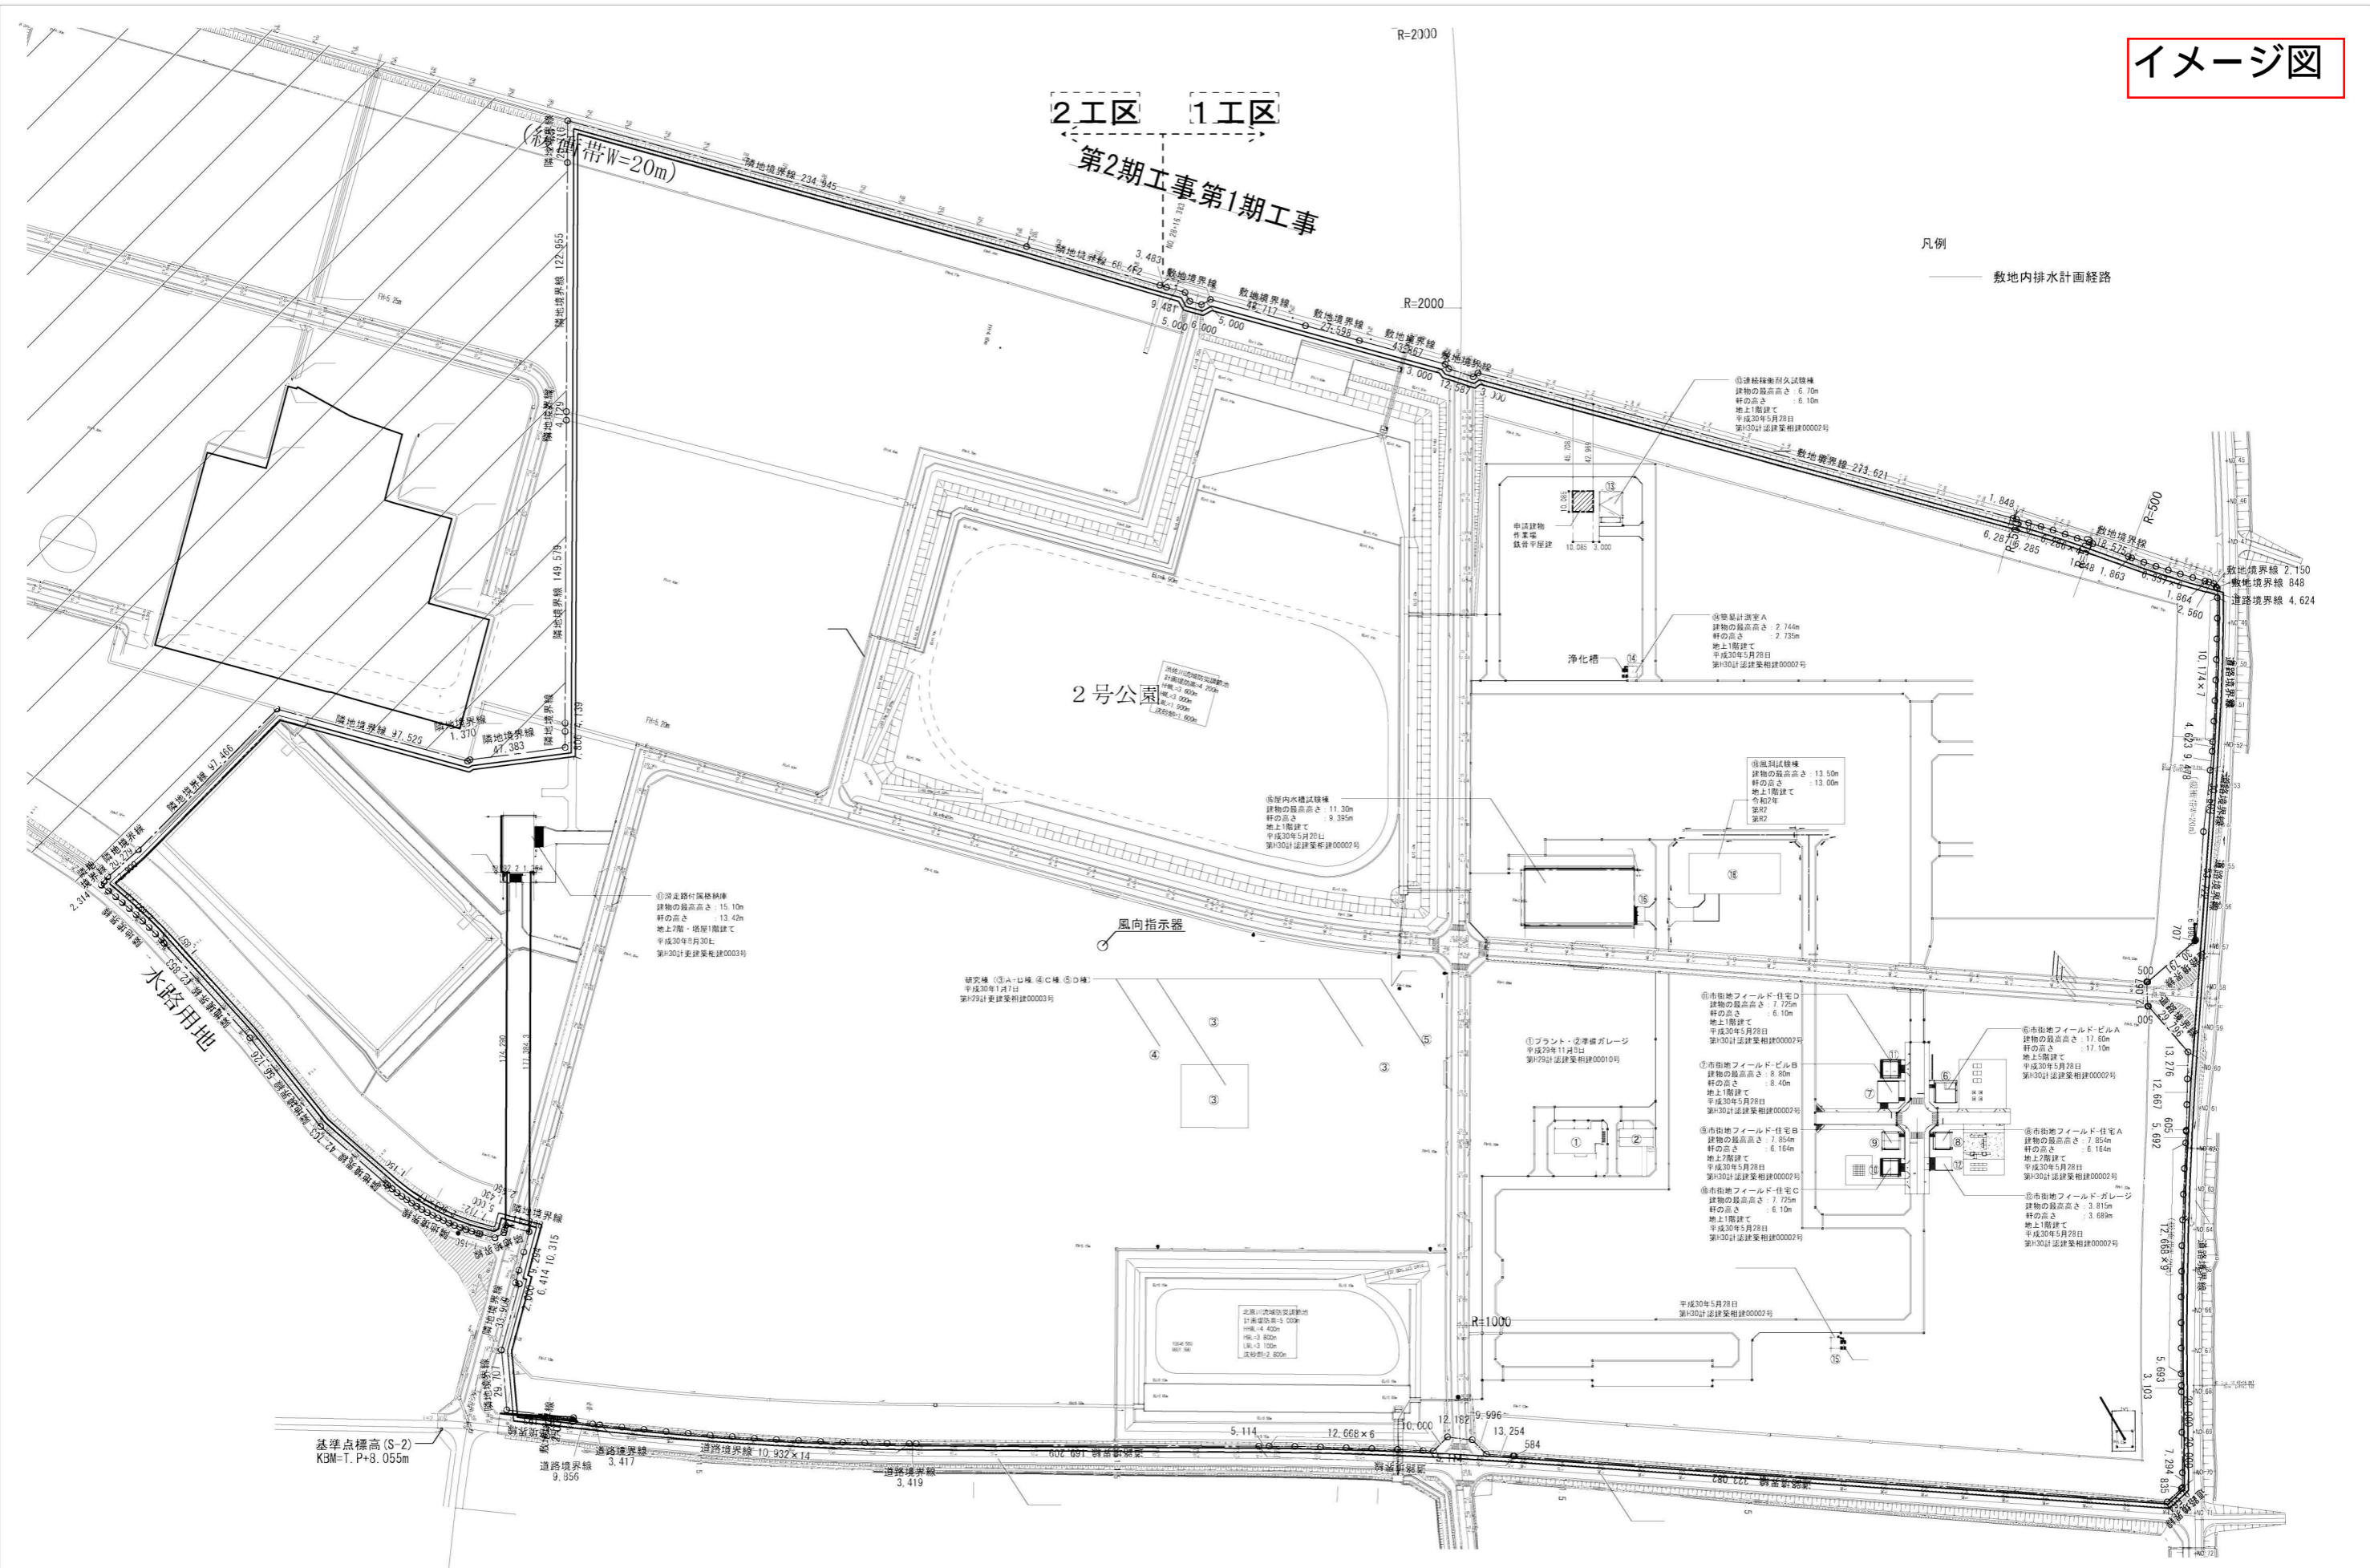


改訂	変更年月日	変更内容	標準図番 物件図番	検印 (年月日)	承認	検図	検図	製図	形式	A-0
									工事名	
									図面名	全体配置図
									縮尺	A3 : S=1/1500
									年月日	'22・10・25

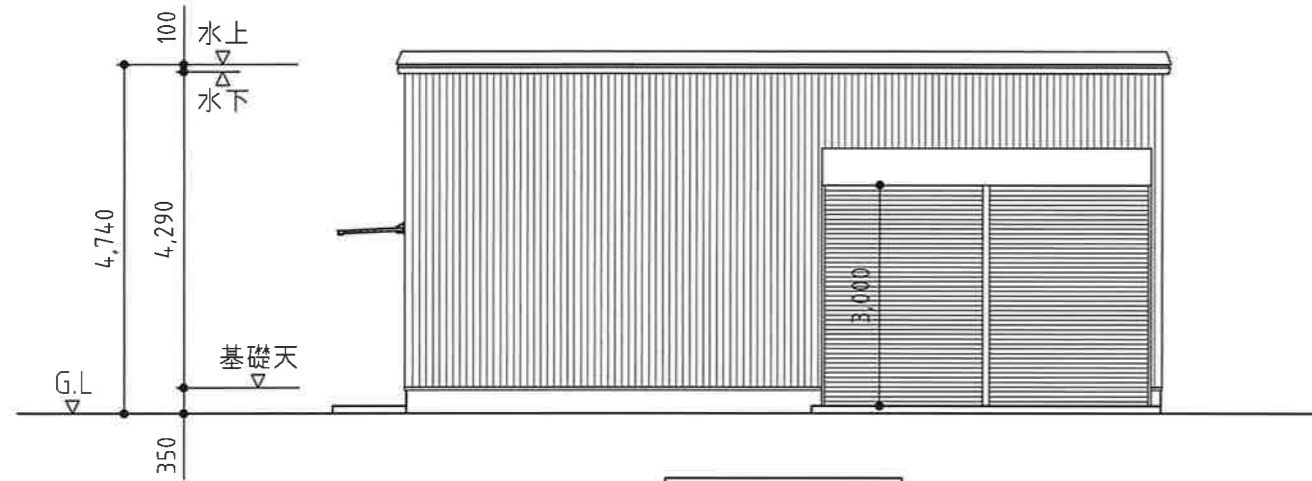


Y0 立面図 S=1/100

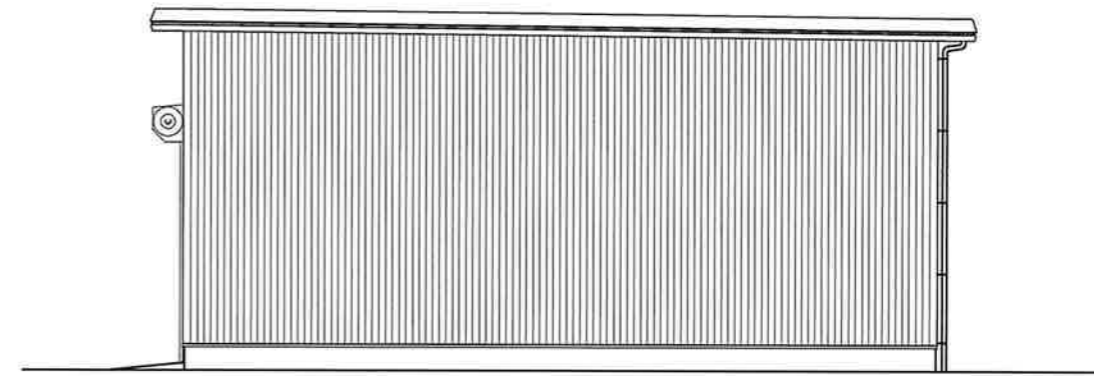

X6 立面図 S=1/100

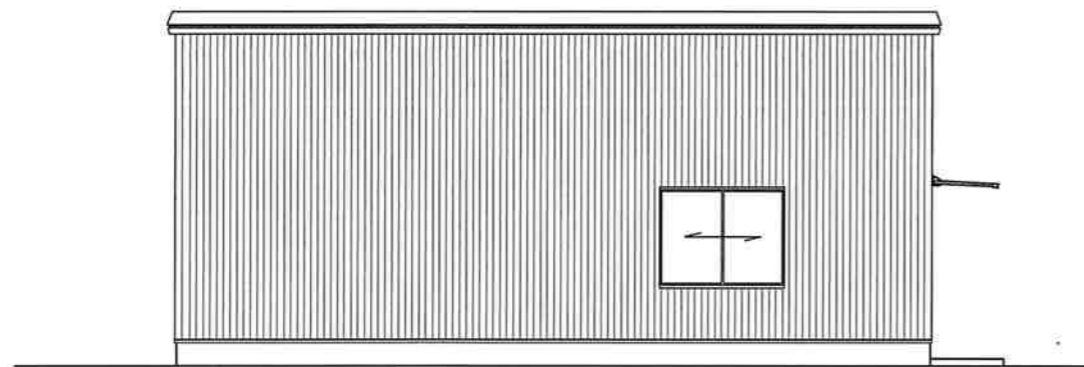

Y6 立面図 S=1/100

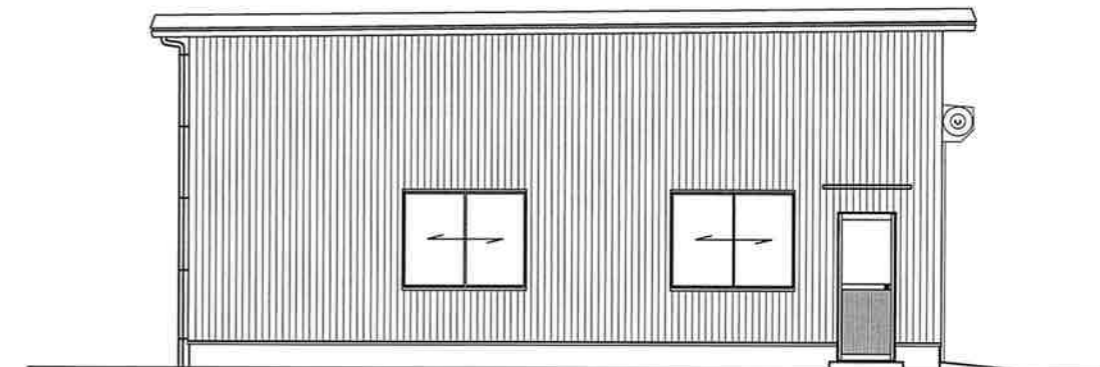

X0 立面図 S=1/100

改訂	変更年月日	変更内容	変更者	標準図番					形式		
				物件図番					工事名		
				検印	承認	検図	検図	製図	図面名	立面図	
				(年月日)					縮尺	1/100	年月日 '22・09・28

